
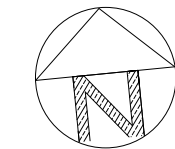


RZUT DACHU, skala 1:50

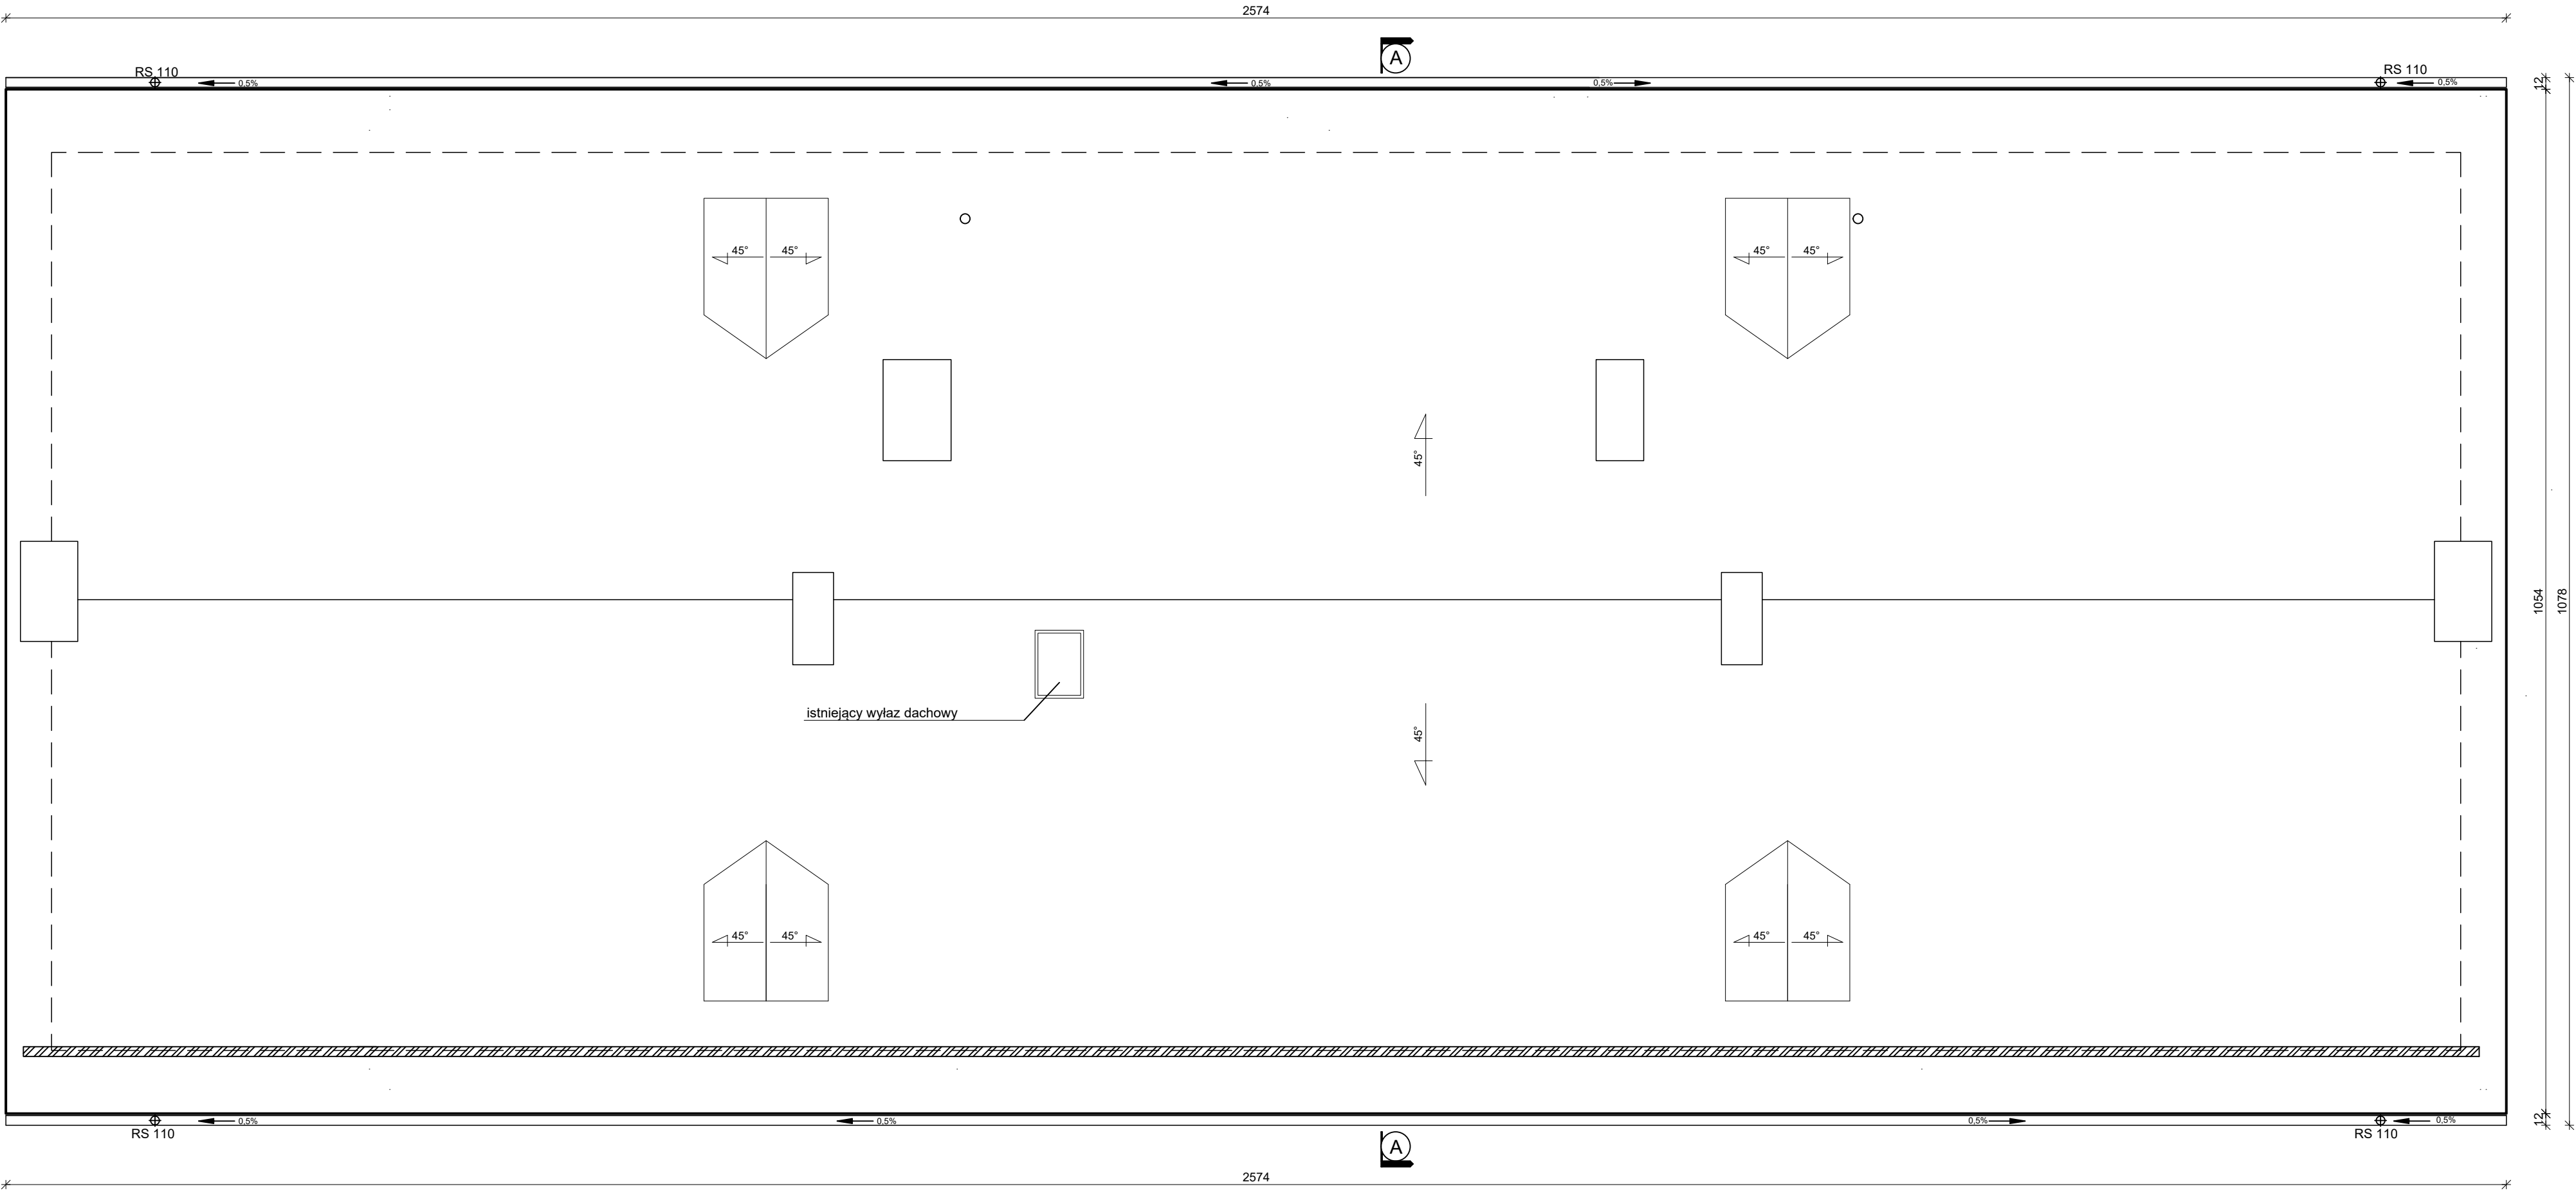

- Legenda:
- stan istniejący
 - stan projektowany
 - projektowane płotki przeciwnieigowe

| | | |
|--|--|------------------------------------|
| MK-PROJEKT s.c. - Biuro projektowe siedziba: Zgierz, ul. Matejki 12, pracownia: Zgierz, Al. Armii Krajowej 2/6 tel: 505 176 752, 504 187 179; e-mail: mk-projekt@wp.pl | | Data wykonania wrzesień 2018 r. |
| OBIEKT: | Jednorodzinny budynek mieszkalny | Rys. nr: P.5. |
| ADRES: | Kutno, Wybickiego 14, Dz. nr ew. 422/7 | Skala: 1 : 50 |
| BRANŻA: | Architektura, Konstrukcja | |
| TEMAT: | inwentaryzacja - RZUT PIWNICA | |
| Projektant: | mgr inż. Marek Majewski Upr. nr ewid.: LOD/1133/PWOK/09 w spec. konstrukcyjno-budowlanej b.o. | |
| Asystent: | | |