



BUDYNEK MIESZKALNY WIELORODZINNY - PRZEKRÓJ PRZEZ PODDASZE skala 1:50

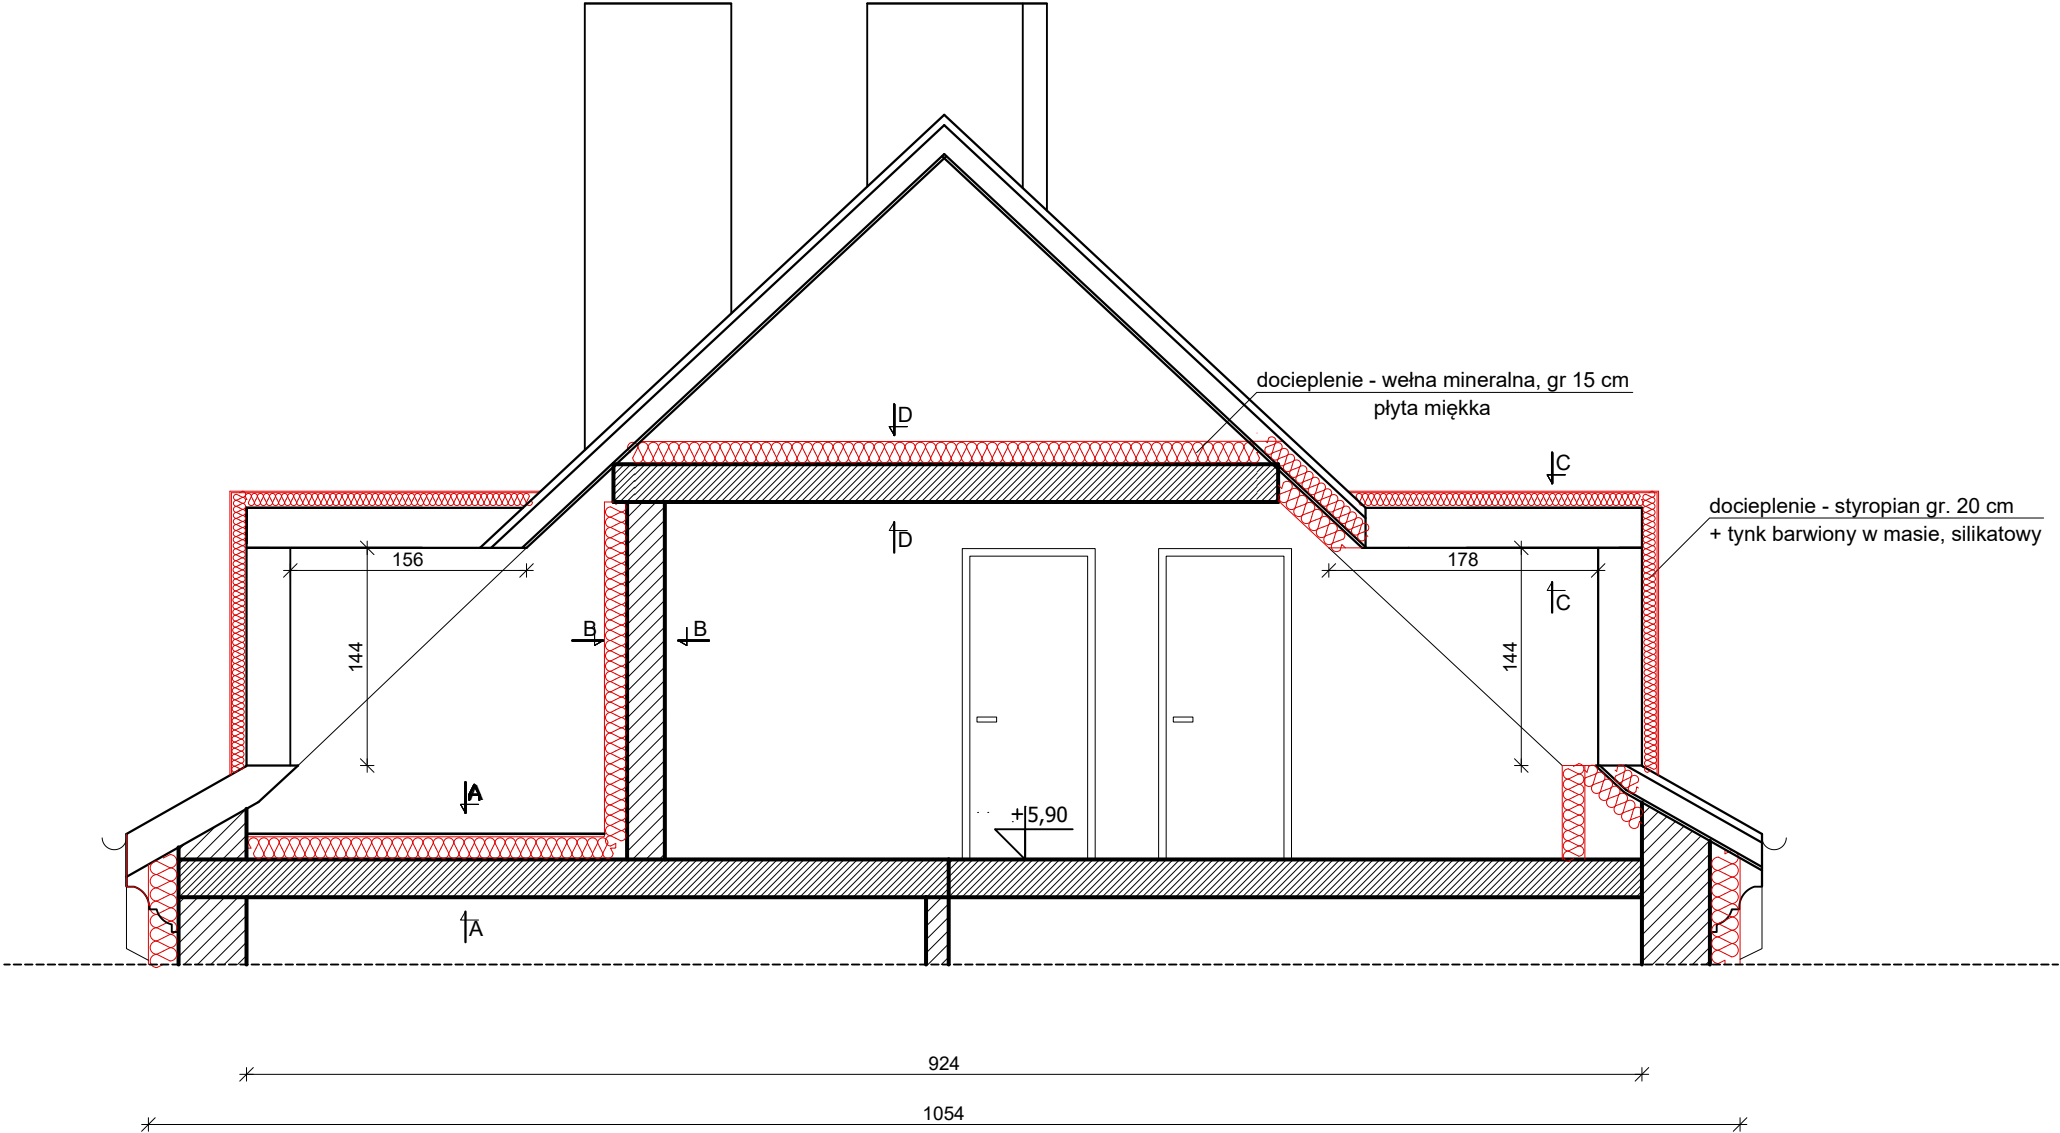

DETAL C-C

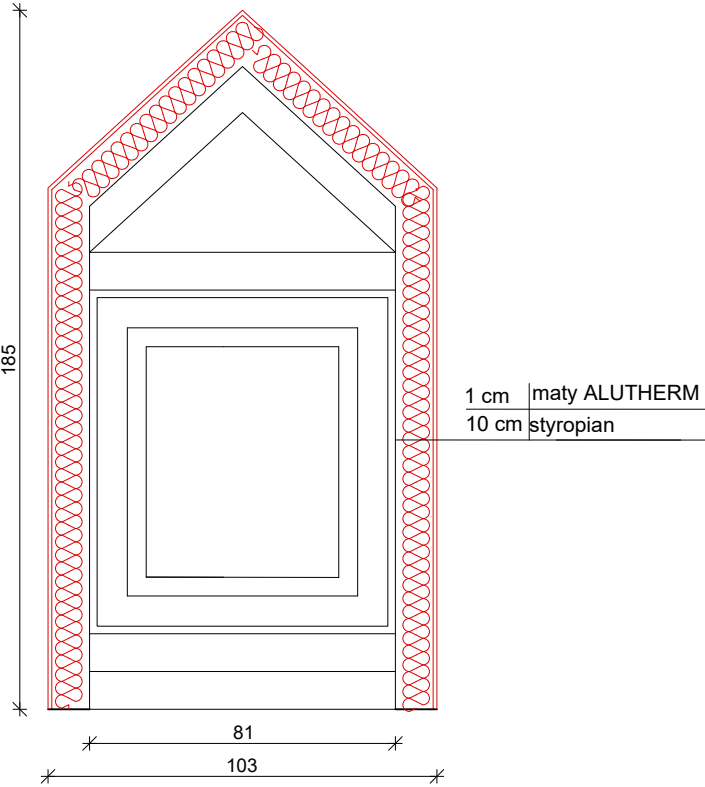


Legenda:


stan istniejący

stan projektowany

DETAL B-B

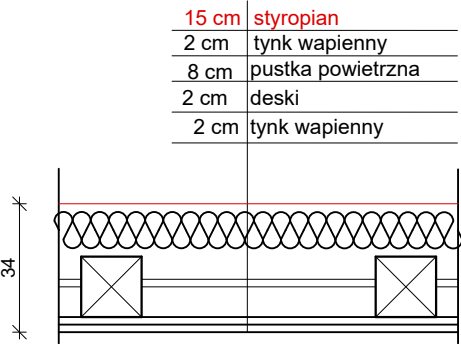

DETAL D-D

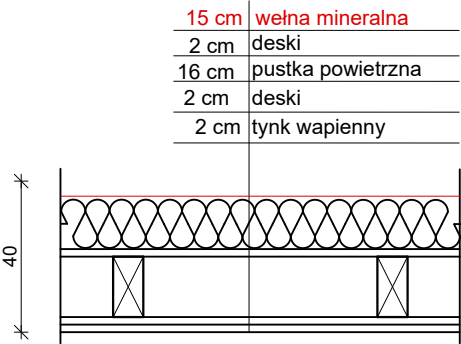

MK-Projekt s.c		Data wykonania
Zgierz, ul. Matejki 12; tel.:505176752, e-mail:mk-projekt@wp.pl		wrzesień 2018 r.
OBIEKT:	Budynek mieszkalny wielorodzinny	Rys. nr:
ADRES:	Kutno, ul. Wybickiego 14 dz. nr 422/13, obręb 0004 Kościuszków	P.7.
BRANŻA:	Konstrukcja	Skala:
		1 : 50
TEMAT:	PRZEKRÓJ PRZEZ PODDASZE	
Projektant:	mgr inż. arch. Dorota Kuzańska - Majewska Upr. nr 17/R-427/ŁOIA/05 w spec. architektonicznej do projektowania b. o. mgr inż. Marek Majewski Upr. nr ewid.: LOD/1133/PWOK/09 w spec. konstrukcyjno-budowlanej b.o.	
Asystent:	inż. arch. Paulina Kłosińska	