



DETAL A-A

stan istniejący

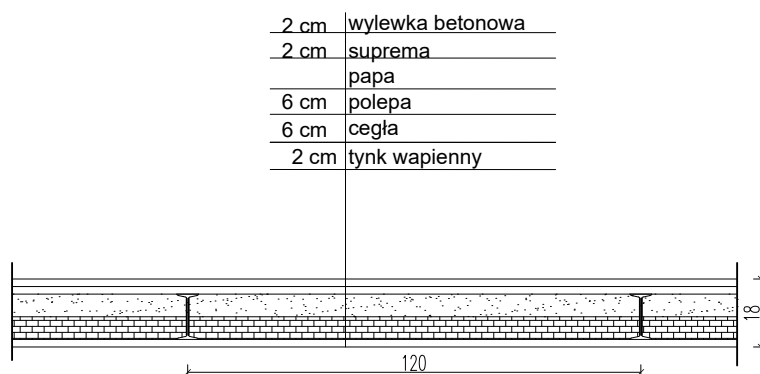

stan projektowany

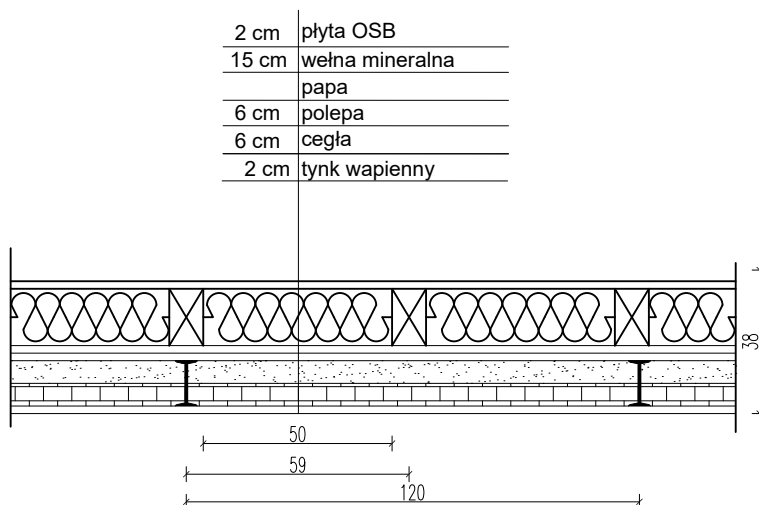

MK-Projekt s.c		Data wykonania
Zgierz, ul. Matejki 12; tel.:505176752, e-mail:mk-projekt@wp.pl		maj 2017 r.
OBIEKT:	Budynek mieszkalny wielorodzinny	Rys. nr: P.8.
ADRES:	Kutno, ul. Wybickiego 14 dz. nr 422/13, obręb 0004 Kościuszków	
BRANŻA:	Konstrukcja	Skala: 1 : 20
TEMAT:	DETAL A-A - stan istniejący i projektowany	
Projektant:	mgr inż. arch. Dorota Kuzańska - Majewska Upr. nr 17/R-427/ŁOIA/05 w spec. architektonicznej do projektowania b. o. mgr inż. Marek Majewski Upr. nr ewid.: LOD/1133/PWOK/09 w spec. konstrukcyjno-budowlanej b.o.	
Asystent:	inż. arch. Paulina Kłosińska	