

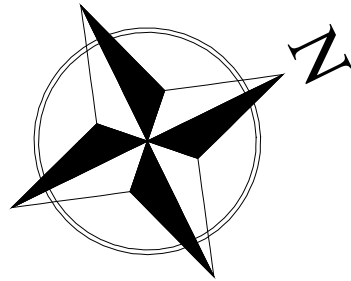


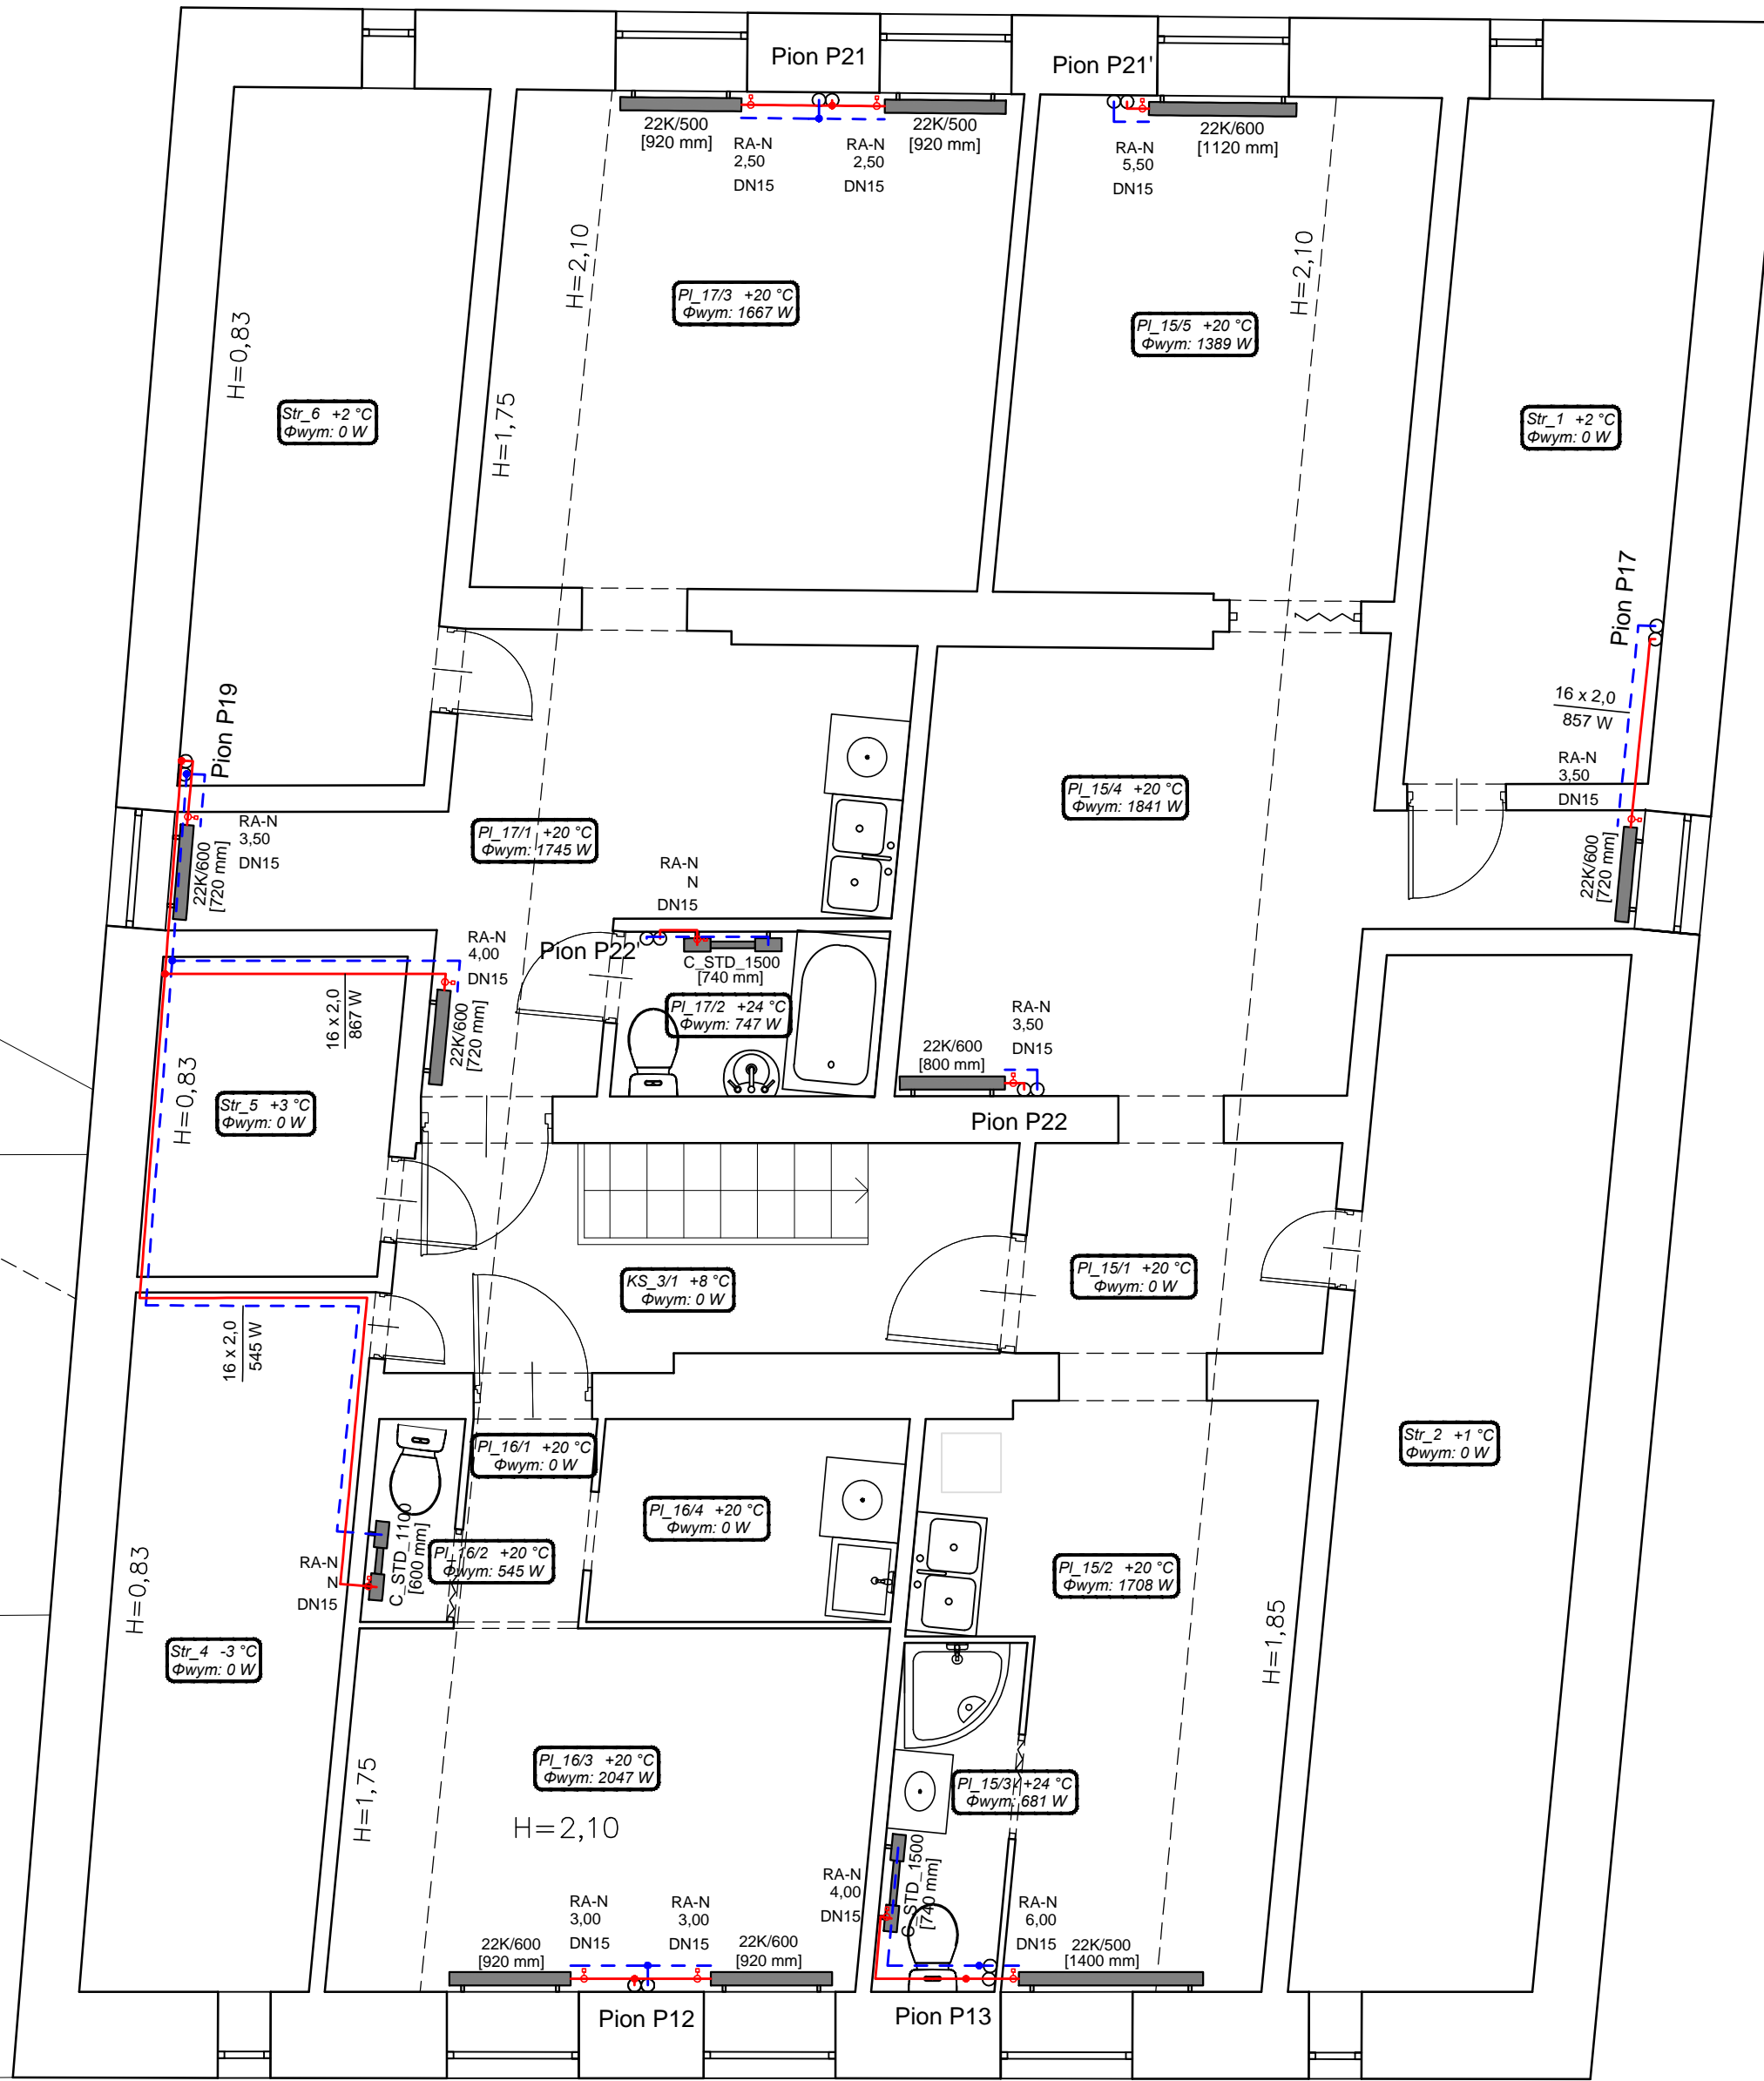


RZUT PODDASZA  
skala 1 : 50

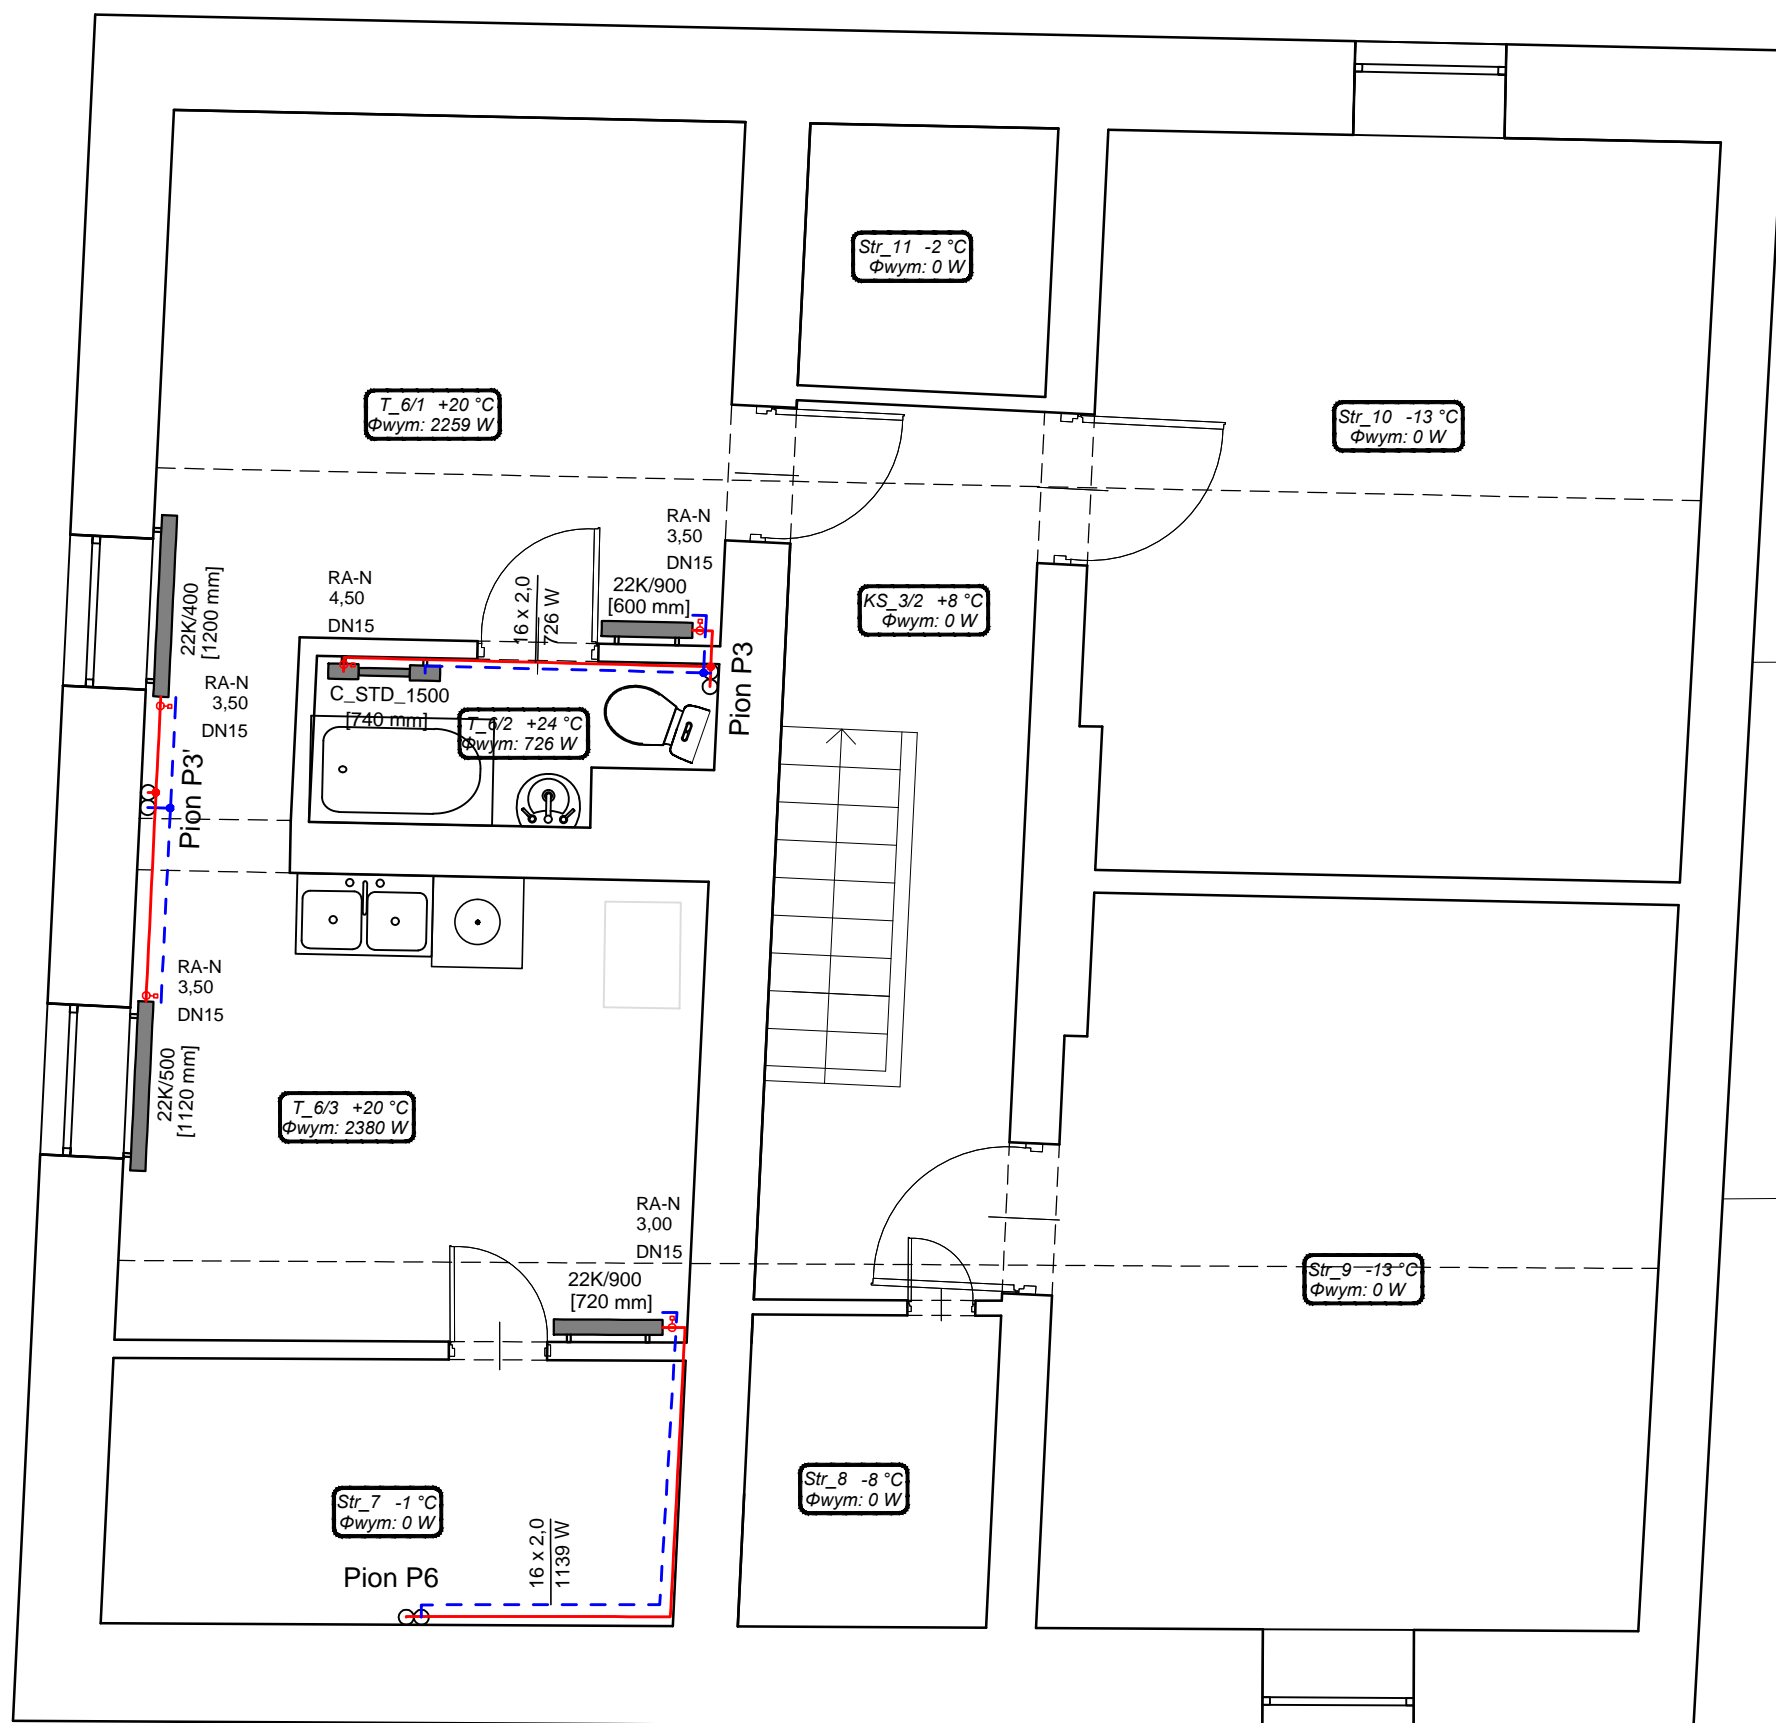

## LEGENDA

- |   |  |
|---|--|
|  | projektowana instalacja - zasilanie C.O. |
|  | projektowana instalacja - powrót C.O.    |
|  | projektowany grzejnik c.o.               |

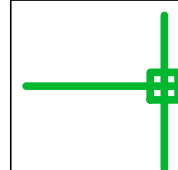

## PROJEKT - STUDIO

Maciej Dzikowski  
ul. Łubinowa 16  
99-300 Kutno  
tel. 692-799-398  
dzikowskimaciej@wp.pl

DOKUMENTACJA:		<b>PROJEKT BUDOWLANY</b>	
NAZWA INWESTYCJE:		Instalacja c.o. i instalacja wodociągowa (wody zimnej, c.w.u. i cyrkulacji) dla budynku mieszkalnego wielorodzinnego	
NAZWA RYSUNKU:		Instalacja C.O. - rzut poddasza	
INWESTOR:		Zarząd Nieruchomości Miejskich 99-300 Kutno, ul. Oporowska 5	
ADRES:		m. Kutno, ul. Teatralna 10, Pl. Wolności 15, dz. nr ew. 371, 373	SKALA:
PROJEKTOWAŁ:		PODPIS:	1 : 50
mgr inż. Maciej Dzikowski upr.proj.nr LOD1487POOS10		DATA:	maj 2021r.
		Nr rysunku:	Rys. 4