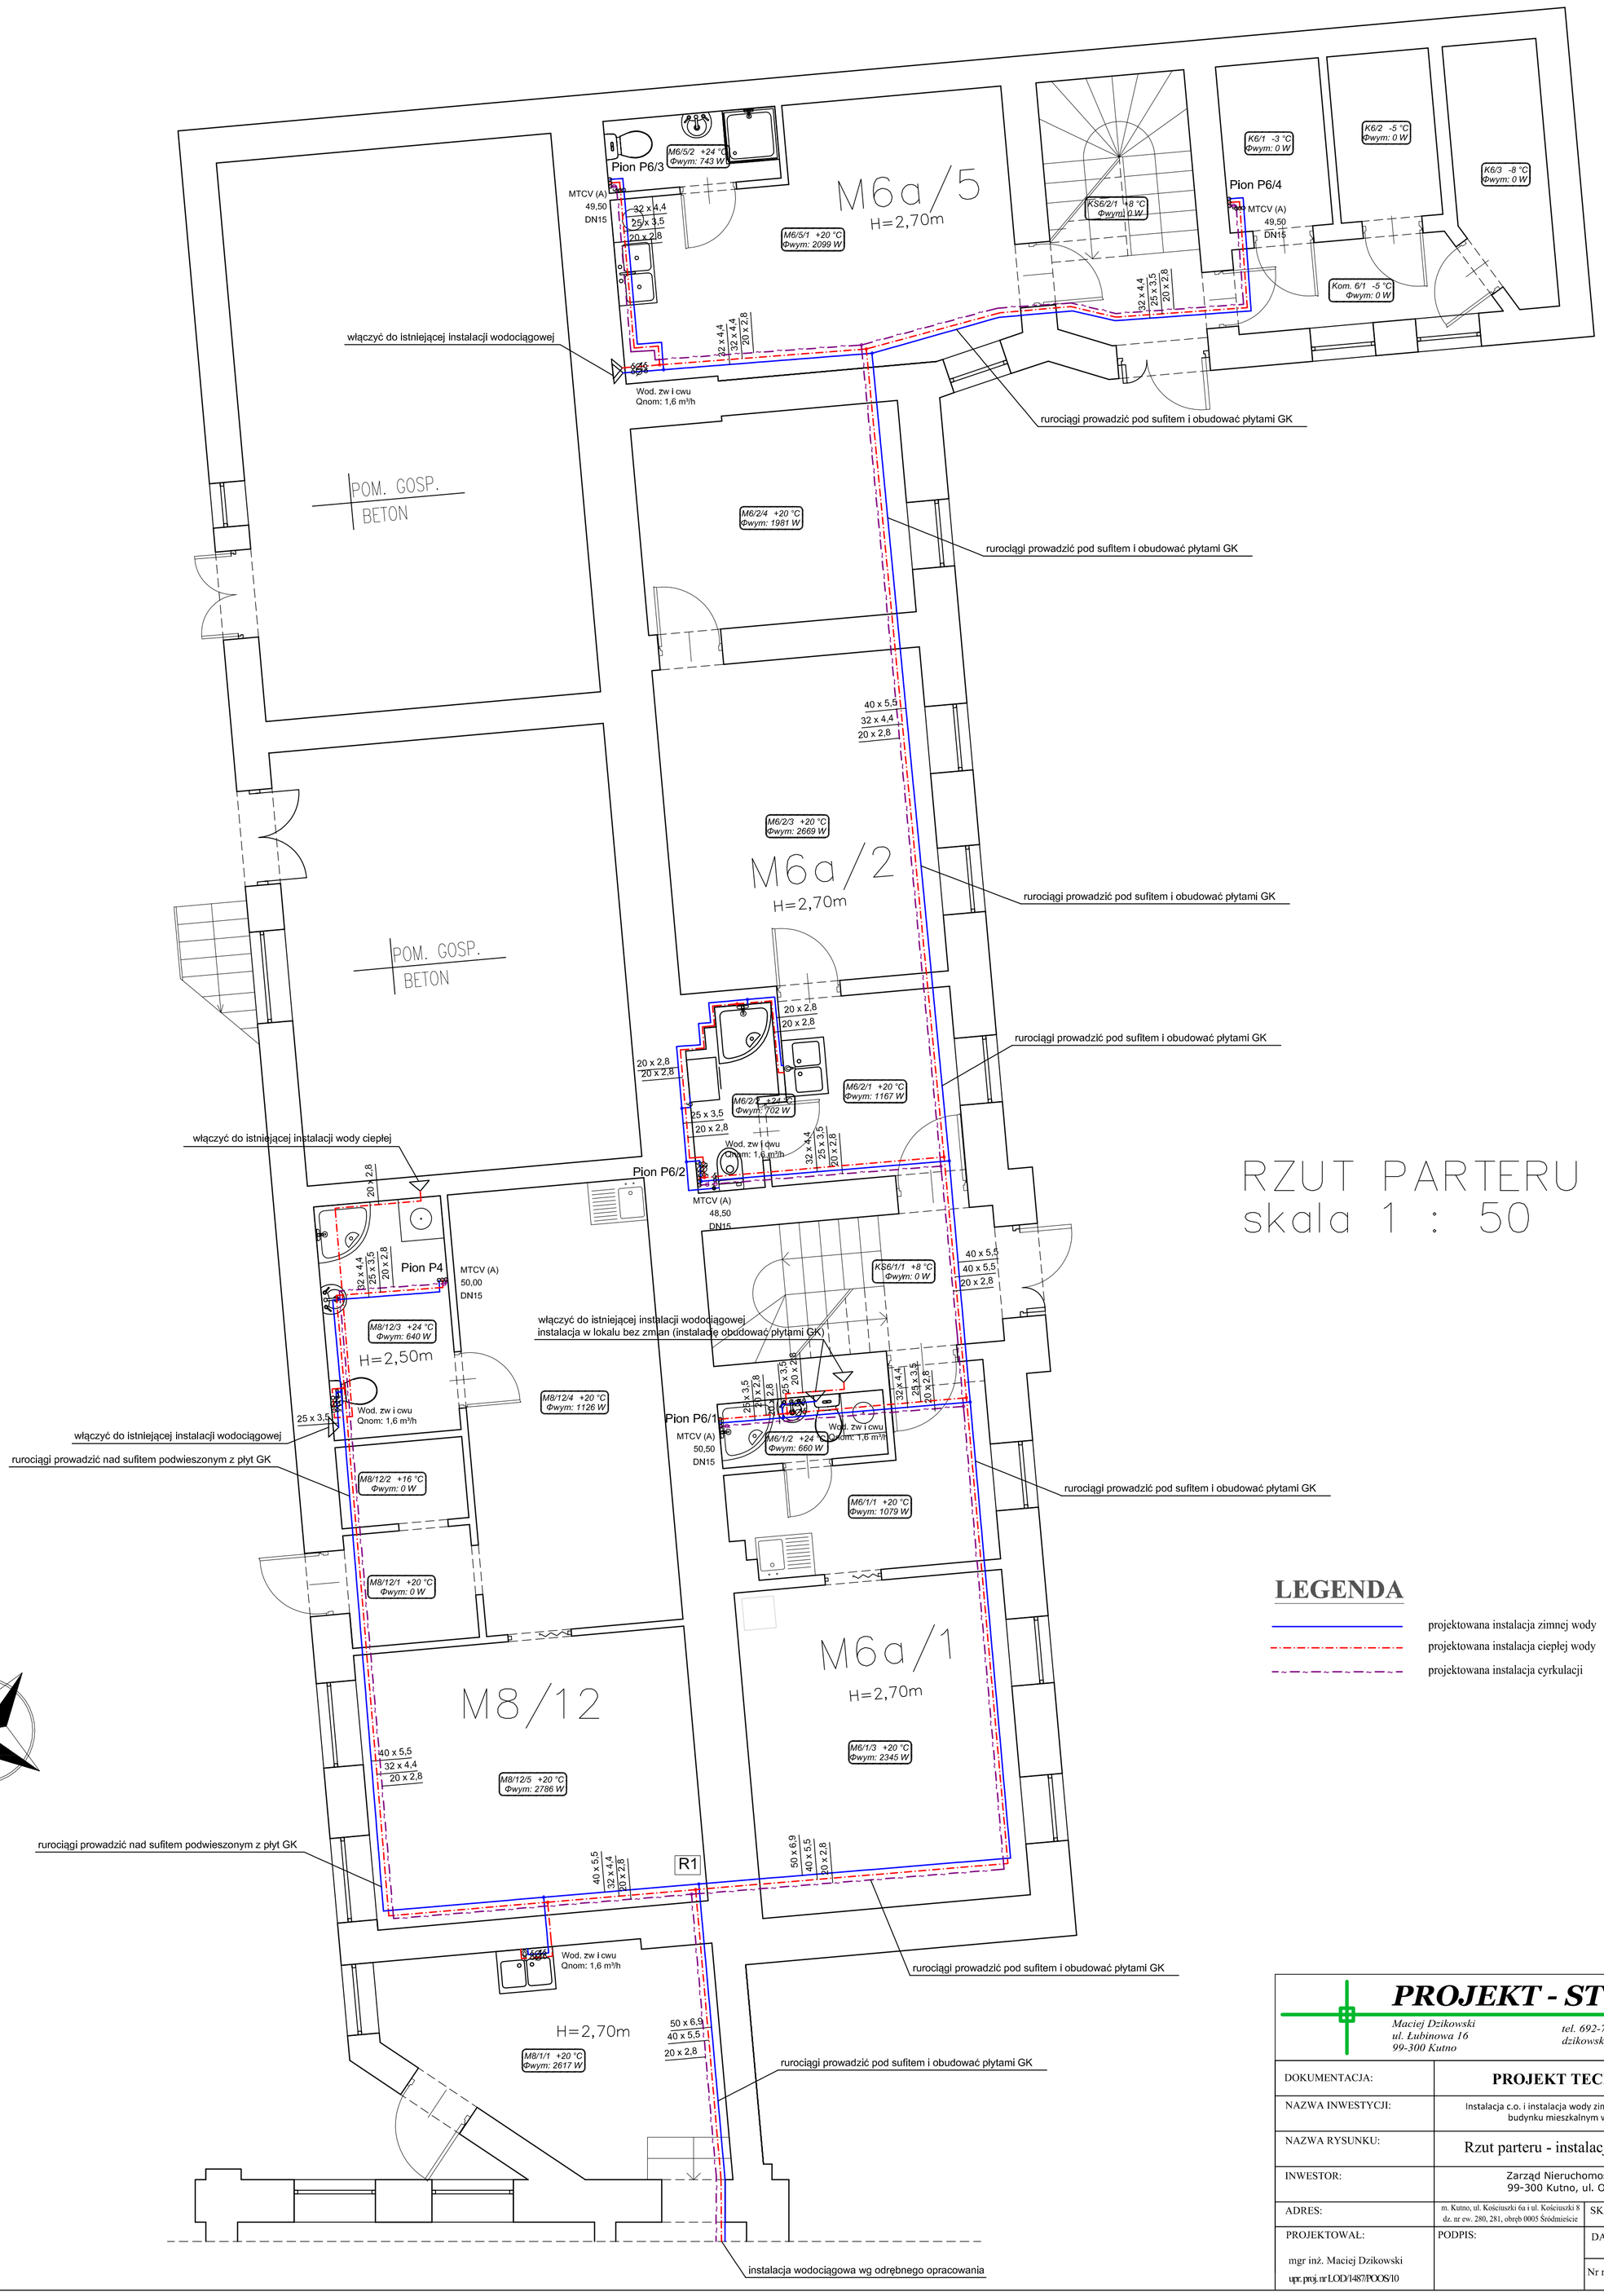

RZUT PARTERU
skala 1 : 50

LEGENDA

- projektowana instalacja zimnej wody
- projektowana instalacja ciepłej wody
- projektowana instalacja cyrkulacji

PROJEKT - STUDIO

Maciej Dzikowski
ul. Łubinowa 16
99-300 Kutno

tel. 692-799-398
dzikowskimaciej@wp.pl

DOKUMENTACJA:	**PROJEKT TECHNICZNY**		
NAZWA INWESTYCJI:	Instalacja c.o. i instalacja wody zimnej, c.w.u. i cyrkulacji w budynku mieszkalnym wielrodzinnym		
NAZWA RYSUNKU:	Rzut parteru - instalacja wodociągowa		
INWESTOR:	Zarząd Nieruchomości Miejskich 99-300 Kutno, ul. Oporowska 5		
ADRES:	m. Kutno, ul. Kościuszki 6a i ul. Kościuszki 8 dz. nr ew. 280, 281, obręb 0005 Śródmieście	SKALA:	1 : 50
PROJEKTOWAŁ: mgr inż. Maciej Dzikowski upr. proj. nr LOD/1487/POOS/10	PODPIS:	DATA:	sierpień 2022r.
		Nr rysunku:	Rys. 5