

OPIS OBIEKTÓW




ist. budynek mieszkalny wielorodzinny
- projektowana termomodernizacja



wejście do budynku



granica działki inwestycji

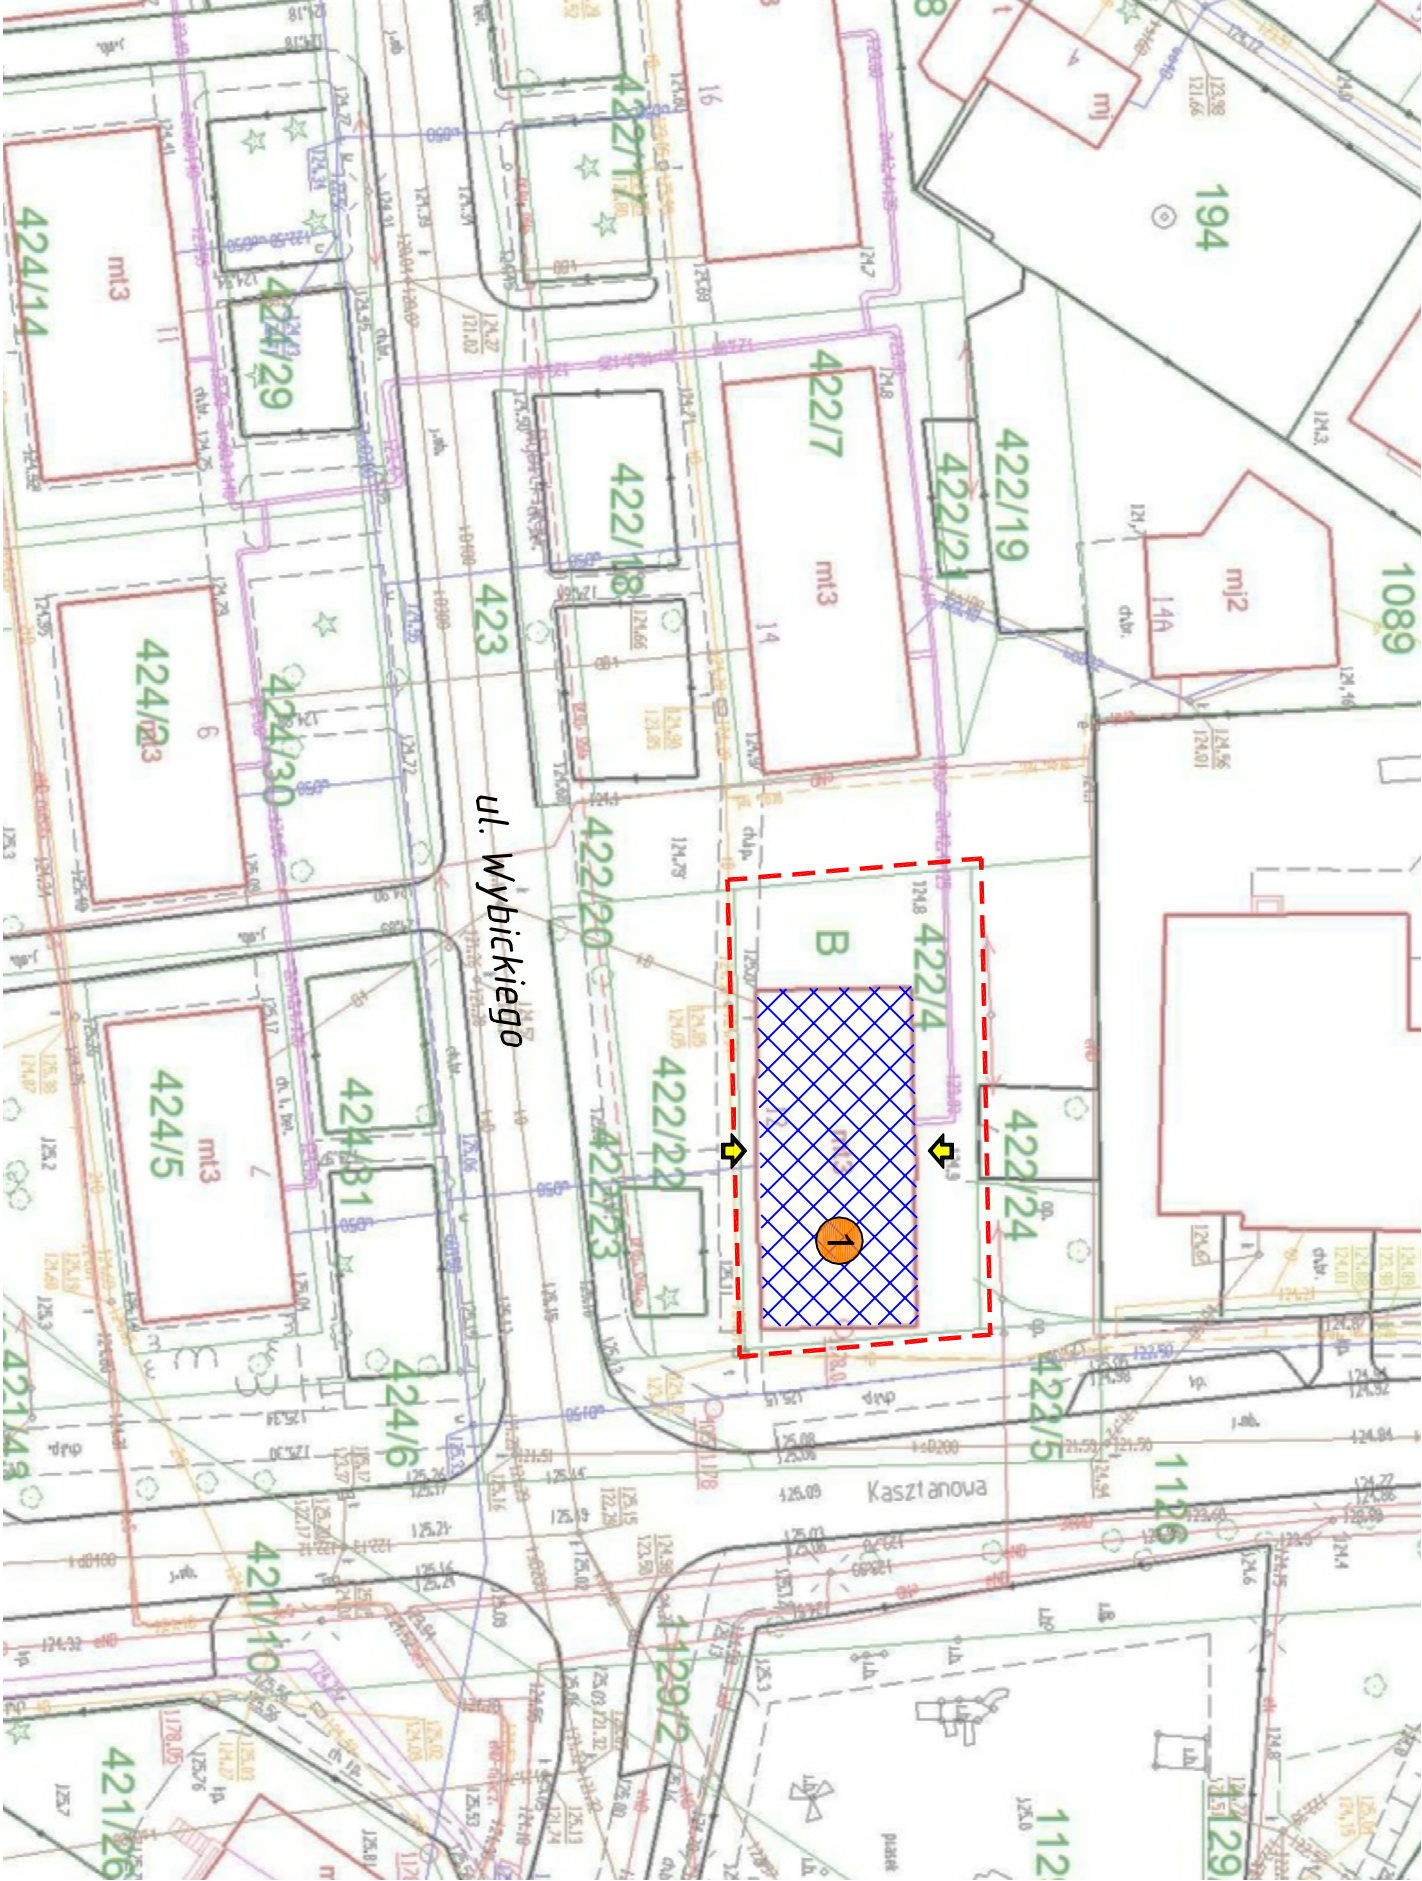

BIG-BUD PROJEKTOWANIE BUDOWLANE

tel. kom. 507 157 949
e-mail: bigbud.projekt@gmail.com
Przemysław Rybczyński
ul. Żeromskiego 2
99-300 Kutno

Nazwa inwestycji:

TERMOMODERNIZACJA BUDYNKU MIESZKALNEGO
WIELORODZINNEGO

Lokalizacja:

m. Kutno, ul. Wybickiego 12, nr ew. dz.: 422/4

Inwestor:

Zarząd Nieruchomości Miejskich w Kutnie
ul. Oporowska 5, 99-300 Kutno

Nazwa rysunku:

PLAN SYTUACYJNY

Data:	Skala:	Etap/branża:	Nr arkusza:
12.2020r.	1:500	PB/B	1/PS

Projektant: