
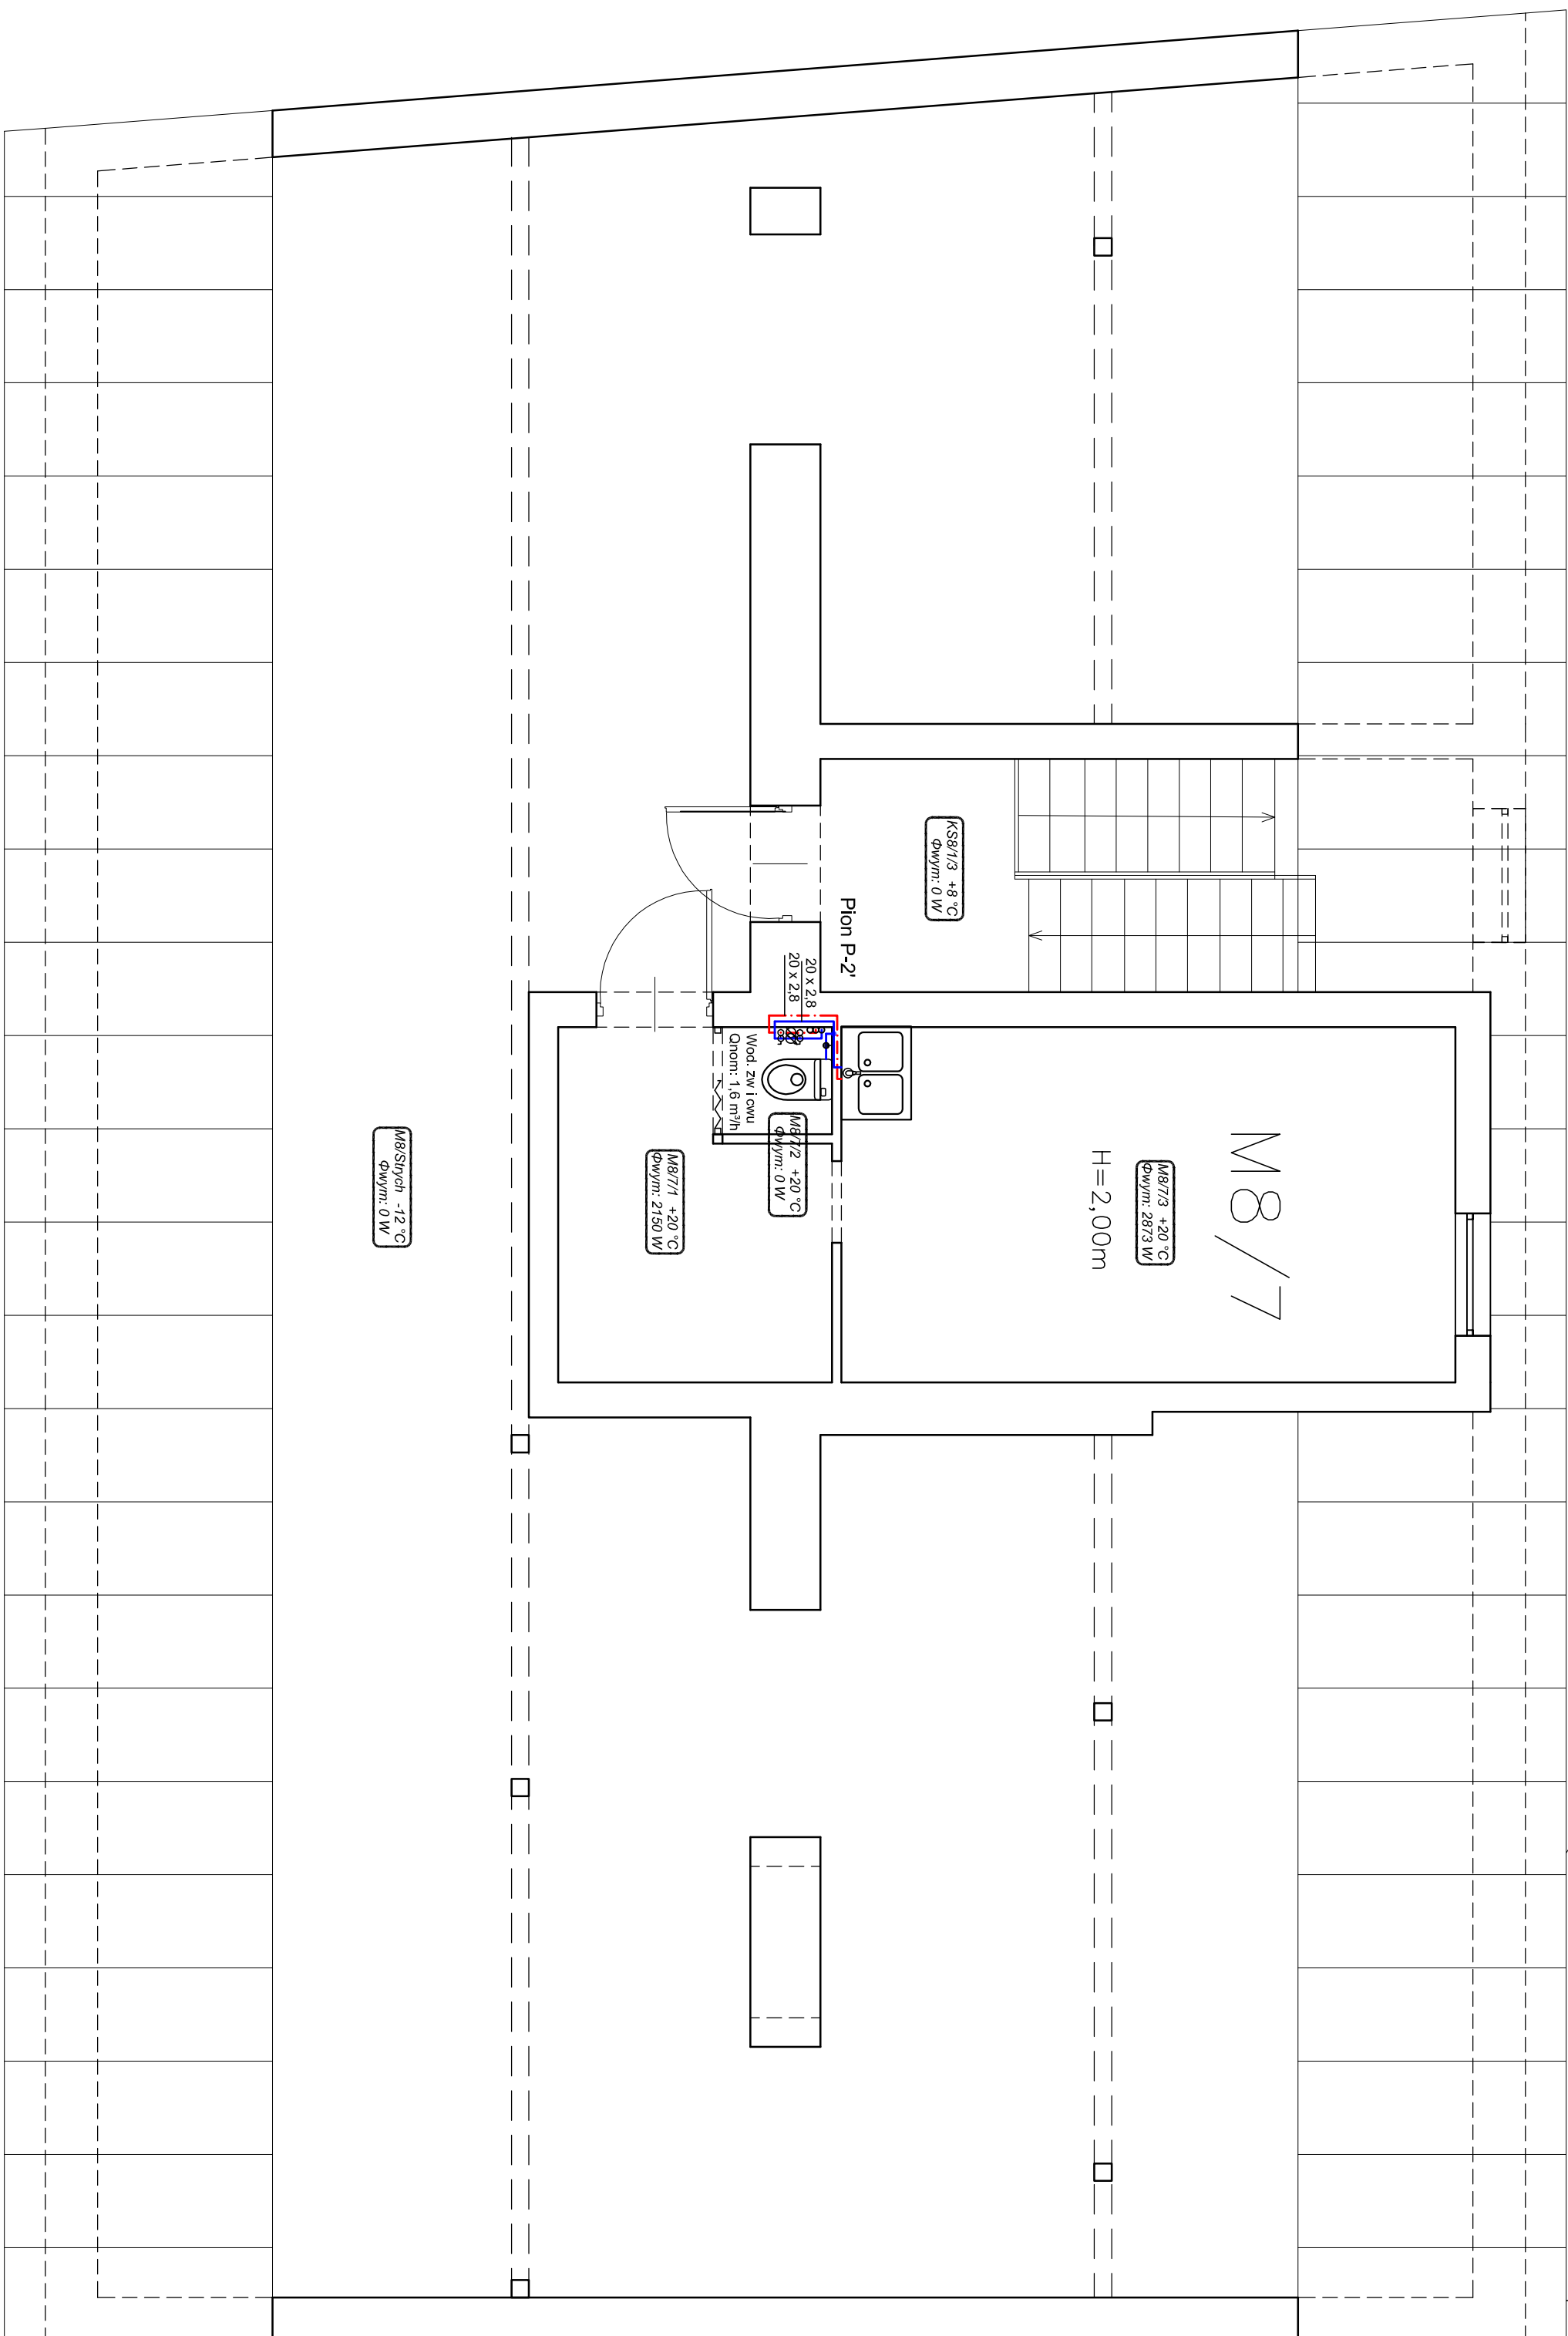


RZUT PODDASZA

skala 1 : 50

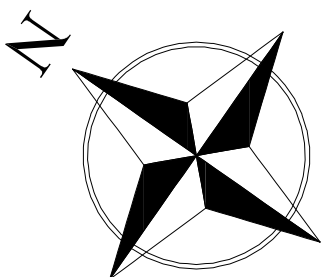

LEGENDA

- projektowana instalacja zimnej wody
- projektowana instalacja ciepłej wody
- projektowana instalacja cyrkulacji

| | | | |
|--|--|-------------|-----------------|
| <div><div></div><div><div><div><div><div></div></div></div><div><div><div></div><div></div></div></div><div><div><div></div></div></div></div></div><div><div>PROJEKT - STUDIO</div><div>Maciej Dzikowski ul. Lubomska 16 99-500 Kutno</div><div>tel. 692-799-598 dzikowski@wp.pl</div></div></div> | | | |
| DOKUMENTACJA: | PROJEKT TECHNICZNY | | |
| NAZWA INWESTYCJI: | Instalacja c.o. i instalacja wody zimnej, c.w.u. i cyrkulacji w budynku mieszkalnym wielodzimmym | | |
| NAZWA RYSUNKU: | Rzut poddasza - instalacja wodociągowa | | |
| INWESTOR: | Zarząd Nieruchomości Miejskich 99-500 Kutno, ul. Opatowska 5 | | |
| ADRES: | m. Kutno, ul. Kosciuszki 8 dz. nr ew. 280, deep 0005 Siedmiestę | SKALA: | 1 : 50 |
| PROJEKTOWAL: | mgr inż. Maciej Dzikowski upr. pój nr L001487/000810 | DATA: | sierpień 2022r. |
| | | Nr rysunku: | Rys. 7 |